
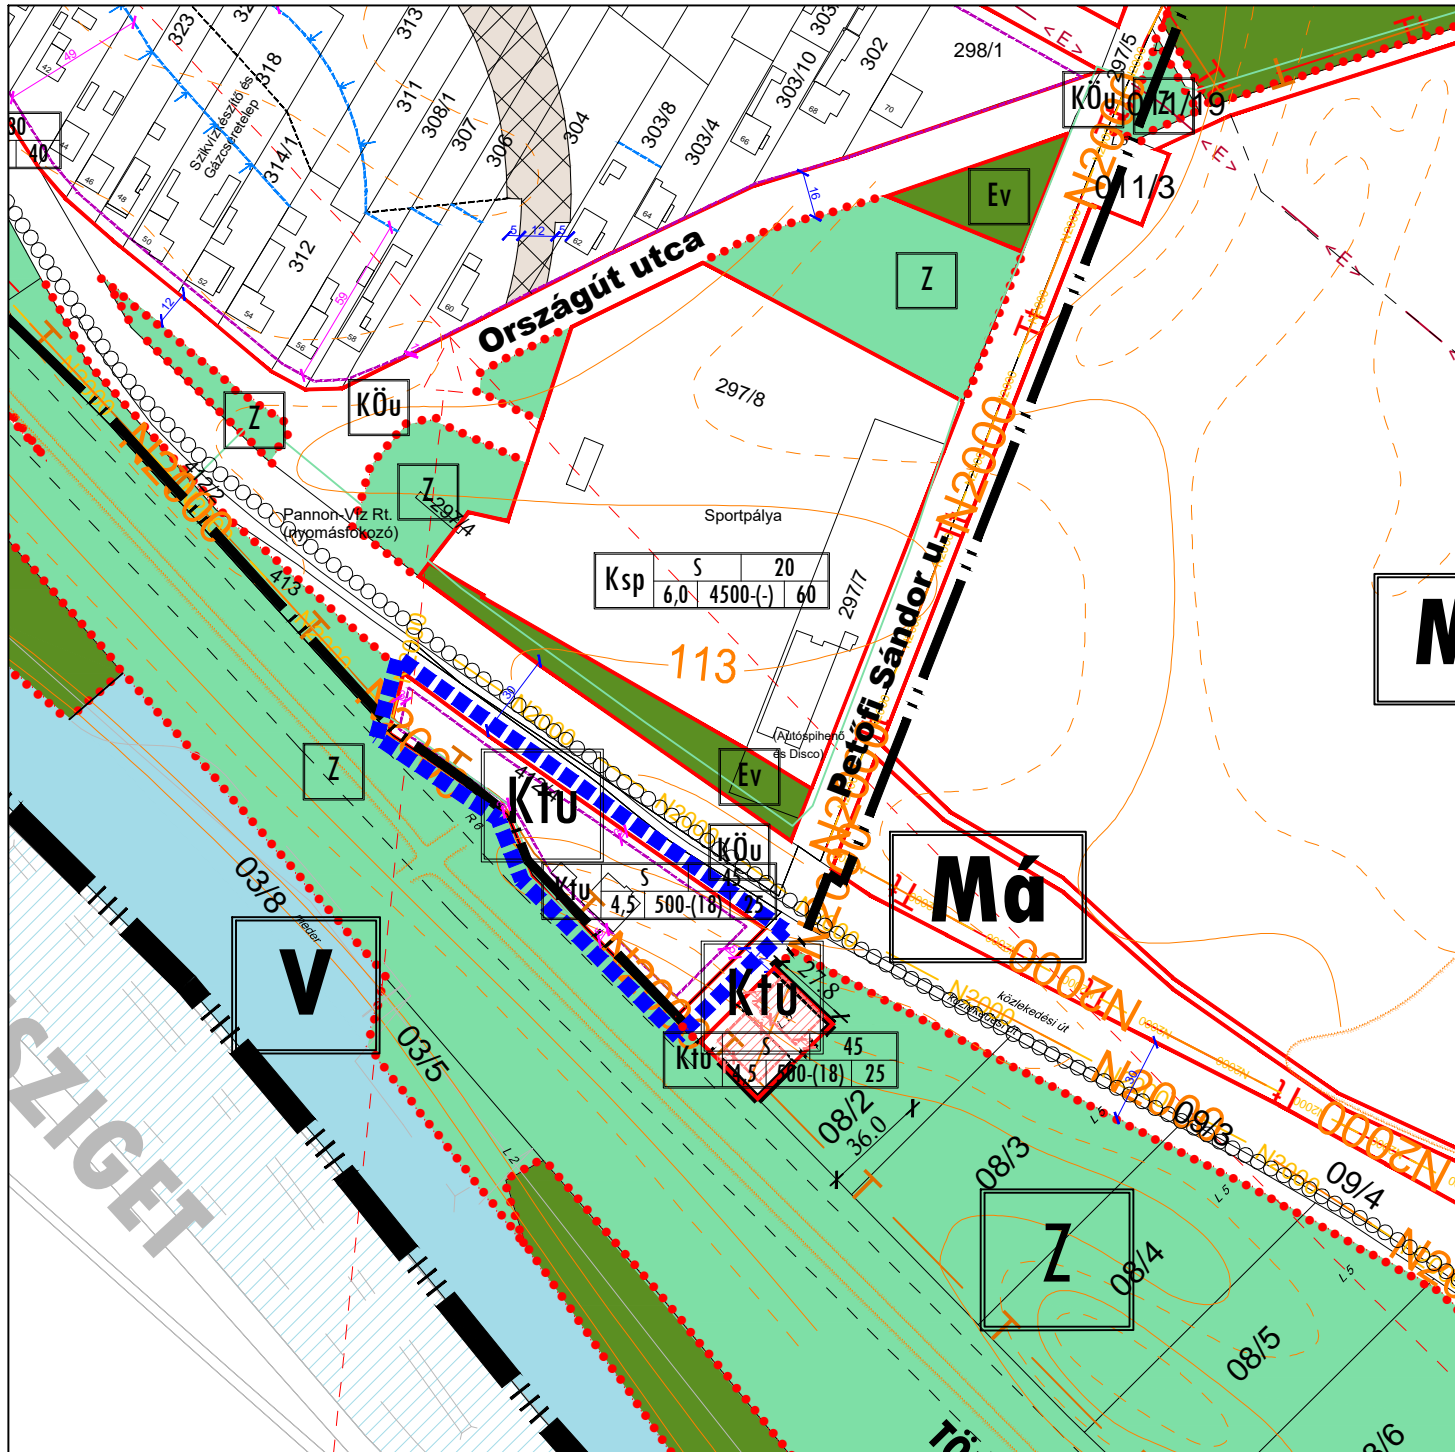


Dunaszeg Szabályozási terv módosítás

M 1:2500

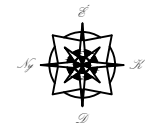

Jelmagyarázat:

Területfelhasználási módok:

Beépítésre szánt területek:

Lakóterületek:

Lf Falusias lakóterület

Gazdasági területek:

Gksz Kereskedelmi szolgáltató terület

Különleges területek:

Ksp Sportterület

Beépítésre nem szánt területek:

Közlekedési területek:

KÖu Közúti közlekedési terület

Zöld területek:

Z Zöldterület

Erdő területek:

Ev Védelmi erdőterület

Mezőgazdasági területek:

Má Általános mezőgazdasági terület

Vízgazdálkodási területek:

V Vízgazdálkodási terület

Különleges területek:

Ktu Turisztikai terület

Egyéb:

113 Szintvonalak

113 Rézsvonal

Védterület határa

Elektromos távvezeték

Beépítésre szánt terület határa

Közigazgatási határ

Kerékpárút

Szabályozás elemei:

Szabályozási vonal

Építési övezet, ill. övezet határa

Irányadó telekcsatlós

Szabályozási szélesség, védőfásítás szélessége

Építési hely határa - szélesség

Építési hely

Előkerter építési határvonal

Hátsókerter építési határvonal

Táj- és természetvédelem:

Védett természeti terület

Kiemelt jelentőségű természetmegőrzési terület határa (Natura 2000 terület)

Természeti terület

Tervezett védett természeti terület

Tervezési terület határa

Övezeti jel:

A területfelhasználás jele

B: beépítési mód

C: beépítési százalék (%)

D: építménymagasság (m)

E: minimális teleknagyság (m²)

F: minimális telekszélesség (m)

G: minimális zöldterület (%)

JÓVÁHÁGYVA Dunaszeg Községi Önkormányzat Képviselő-testületének .../2018. (...) önkormányzati rendeletével.
"KÉSZÜLT AZ ÁLLAMI ALAPADATOK FELHASZNÁLÁSÁVAL."

| | | |
|---|--|-------------------------------------|
| T.P TALENT - PLAN Tervező, Szolgáltató és Kereskedelmi Kft. 9023 Győr, Richter J. u. 11.; Tel: (96) 418-373; Fax: (96) 418-699; E-mail: talen_plan@arrabonet.hu; www.talent-plan.hu | | NYOMTATÁSI DÁTUM: 2018. október |
| | | MUNKASZÁM: M= 1:2500 |
| TERVEZŐ: NÉMETH GYULA vezető településtervező TTT 08-0066 | MÉRLEGŐ: Dunaszeg Községi Önkormányzat 9174 Dunaszeg, Országút utca 6. | LEPTÉK: M= 1:2500 |
| TÁRS TERVEZŐ: MIKLÓSI ZOLTÁN közlekedési tervező Ttd 08-513 | TÁRS TERVEZŐ: HALÁSZ FERENC építésmérnök | MUNKASZÁM: 18110 |
| TÁRS TERVEZŐ: HALÁSZ FERENC építésmérnök | | TERVEZET: SZABÁLYOZÁSI SZT-M2 |